



A. J. Ernststraat 595

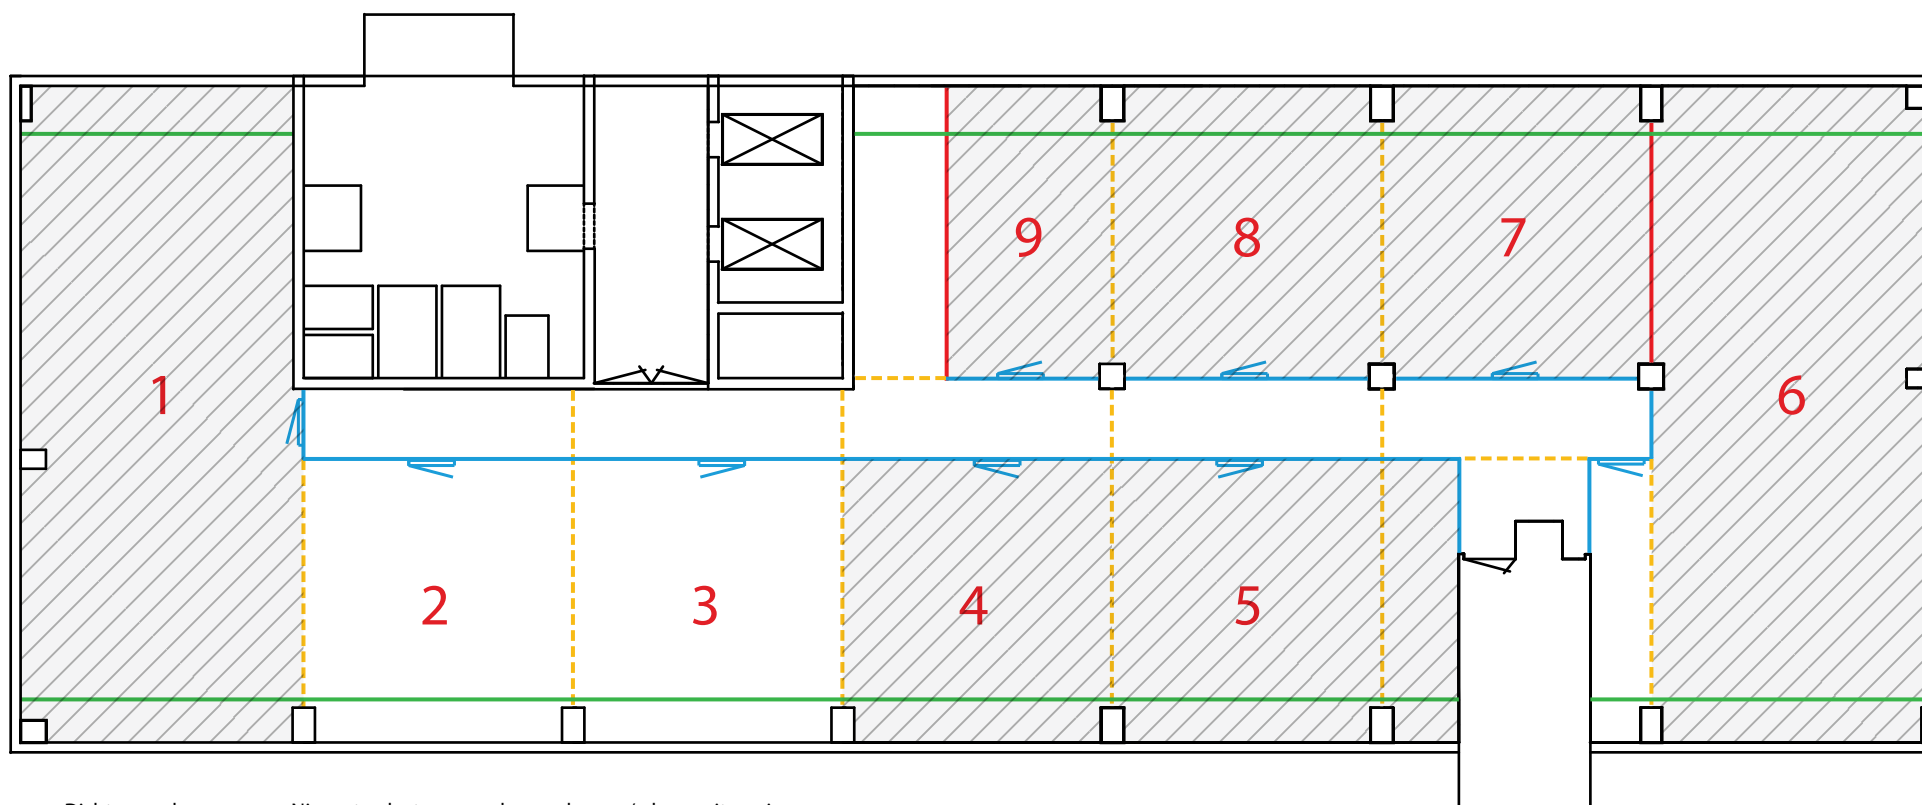

- Dichte wanden
- Nieuw te plaatsen wanden en deuren / glazen uitvoering
- Bandrasters
- Lijnroosters (bestaand hergebruik)

A. J. Ernststraat 595

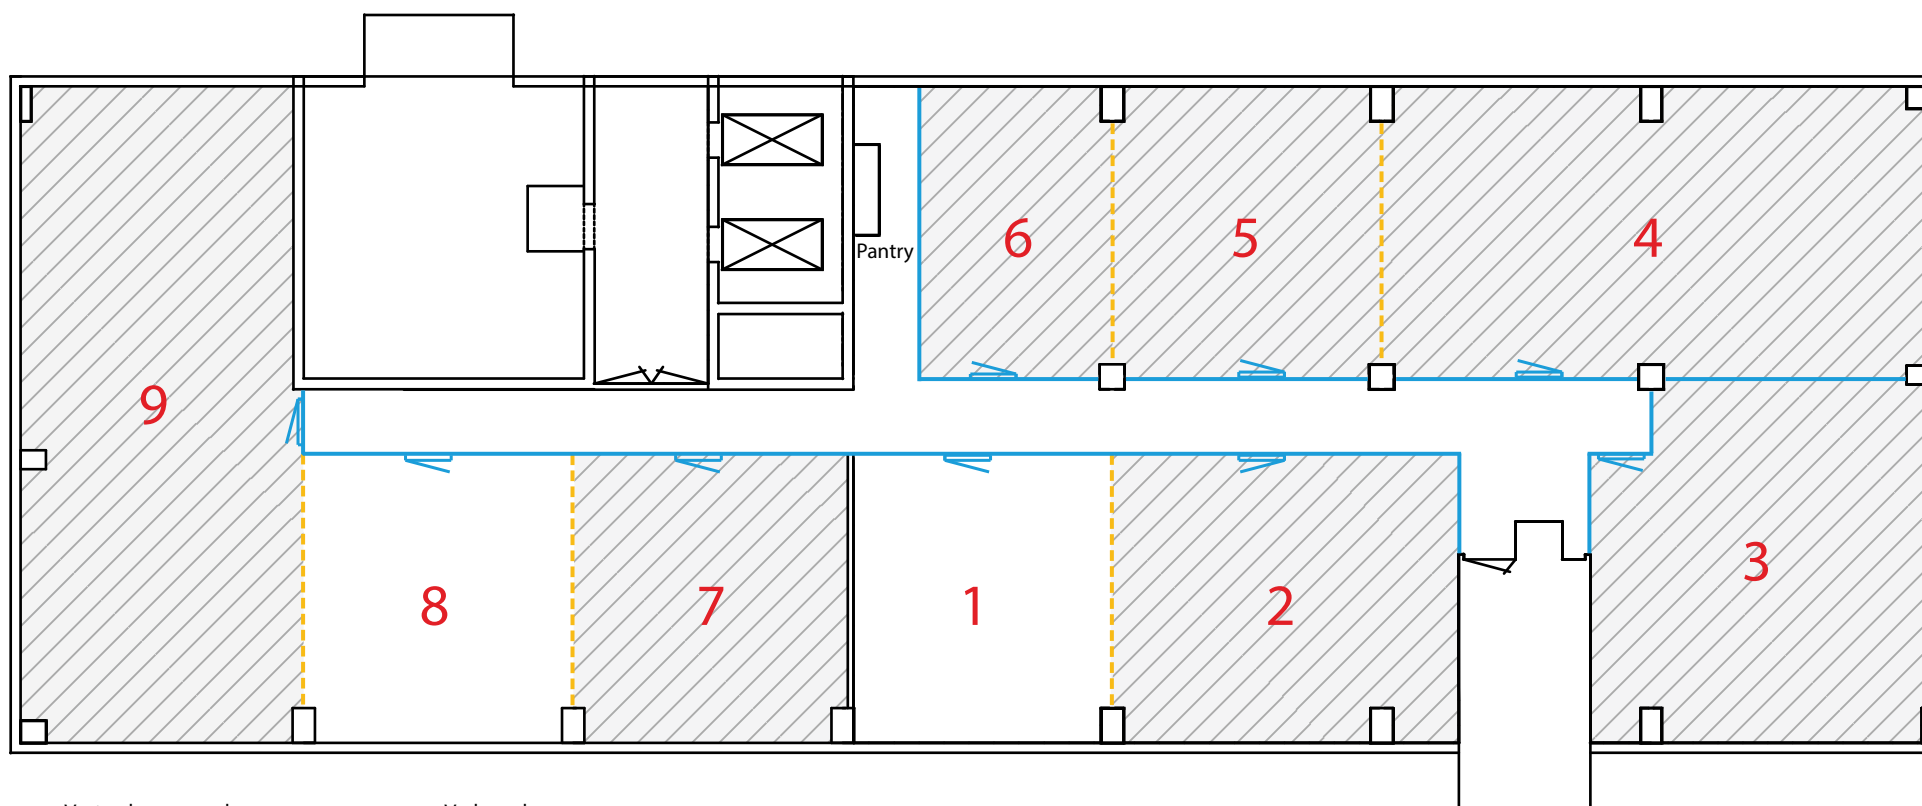


— Vaste glazen wanden

— Verhuurd

— Variabel verplaatsbare wanden

A. J. Ernststraat 595

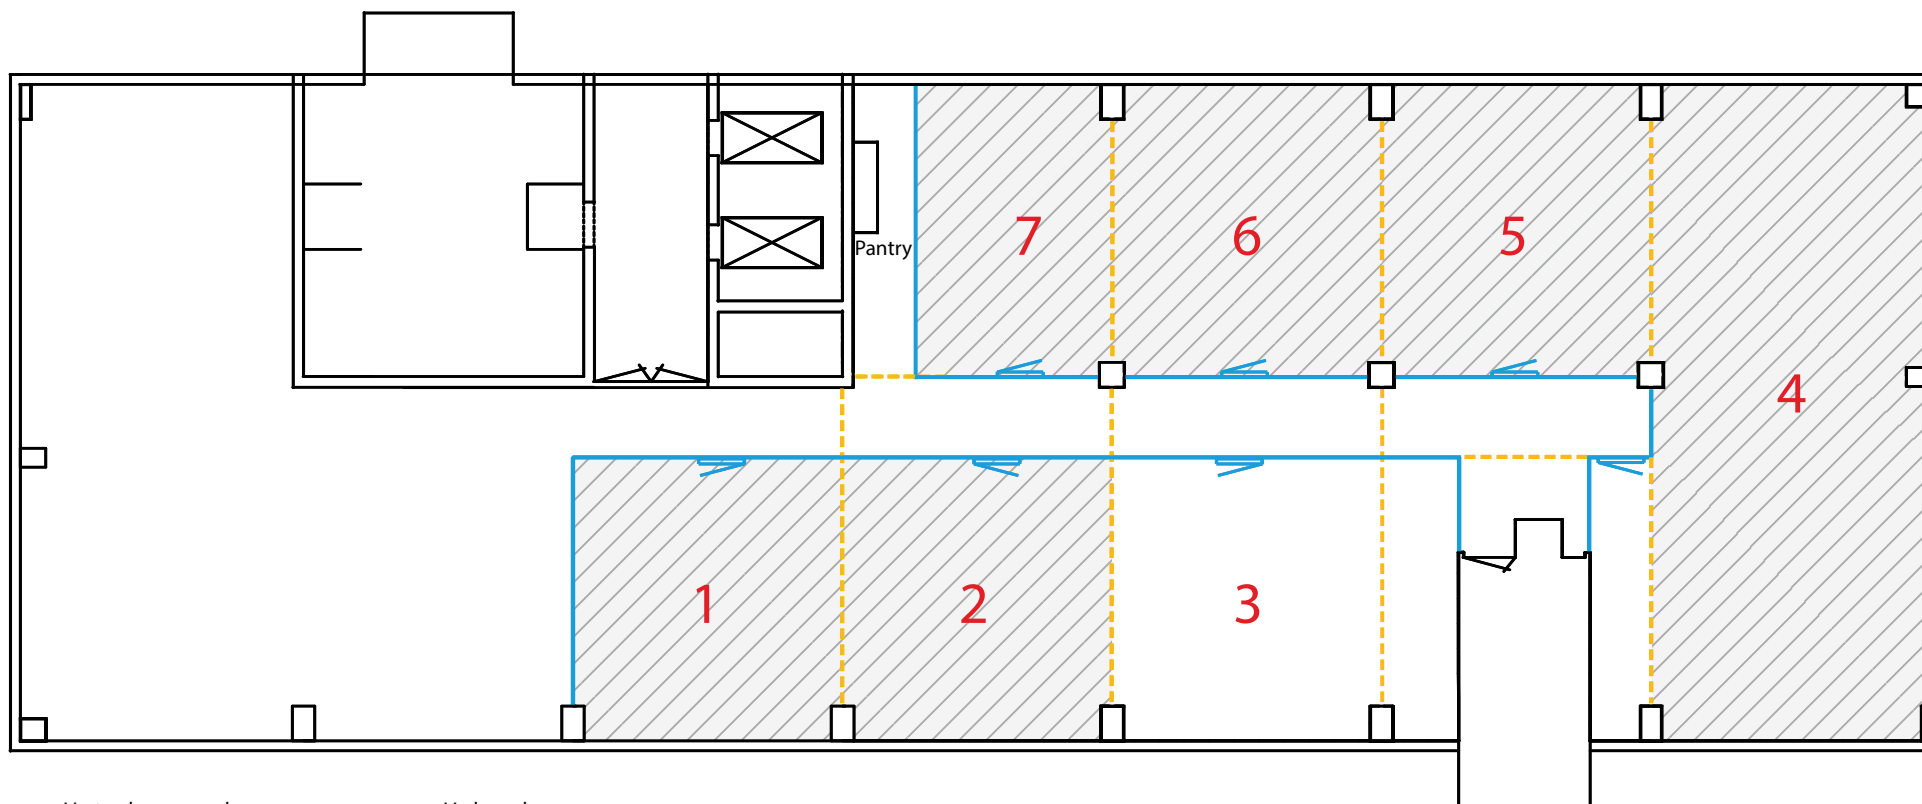

— Vaste glazen wanden — Verhuurd
— Variabel verplaatsbare wanden




amsterdam
south

Gelderlandplein
6^e verdieping

Unitz
v.a. circa
30 m²
+ **P**

A. J. Ernststraat 595

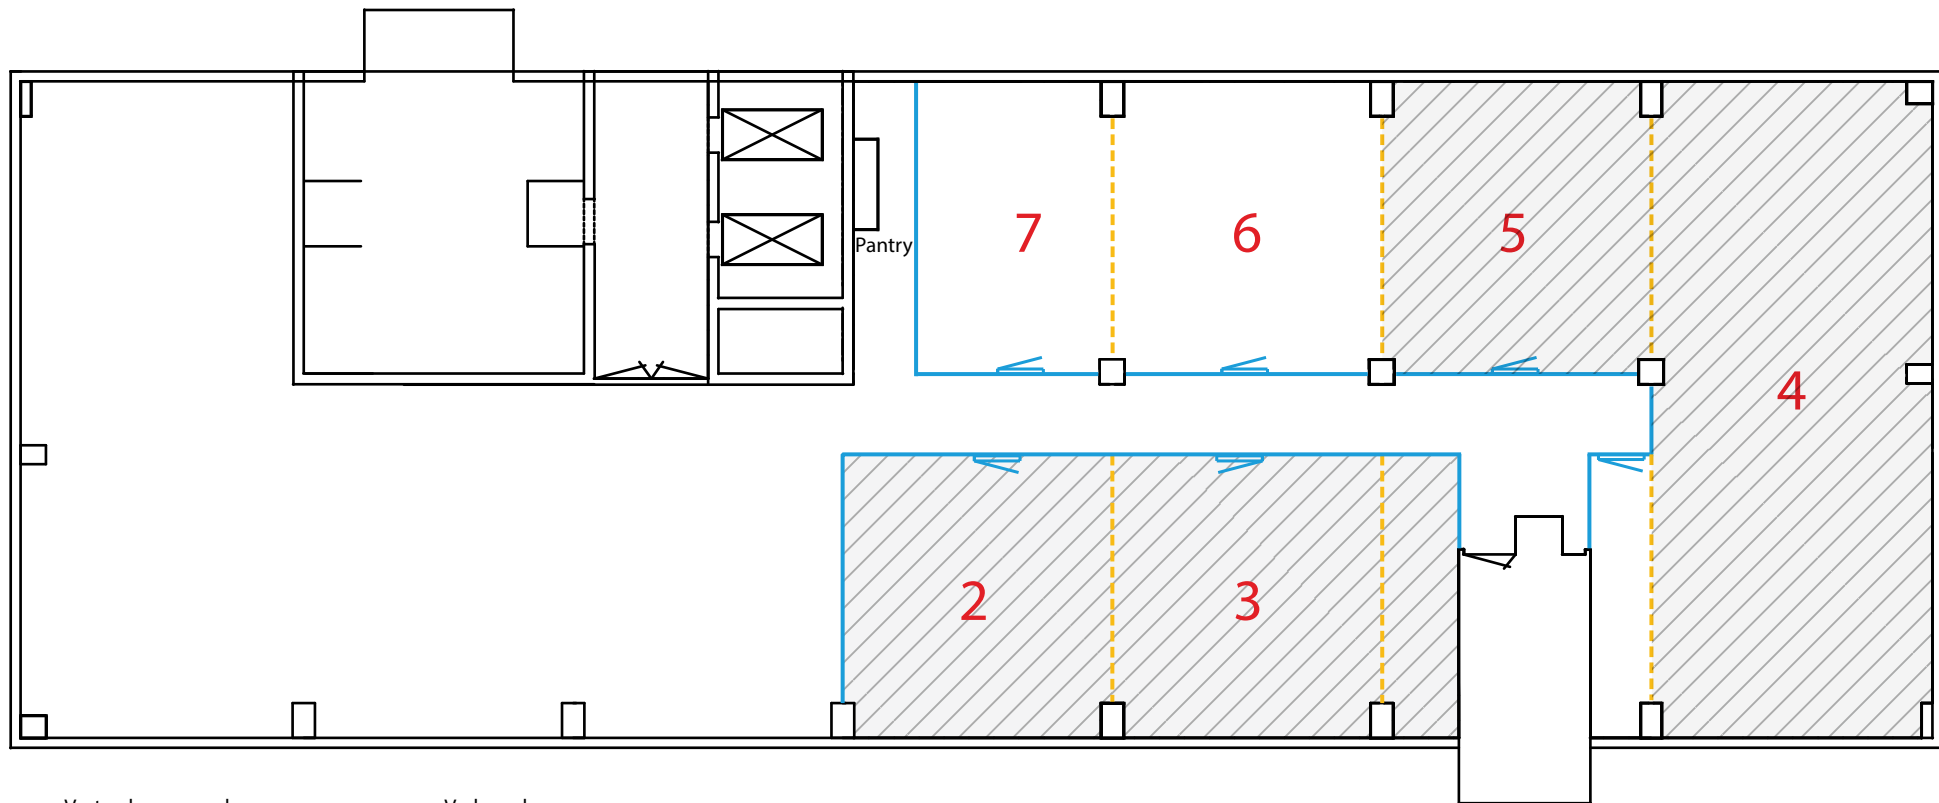

- Vaste glazen wanden
- Verhuurd
- Variabel verplaatsbare wanden